

TOP GARDEN
APARTMENTS

Warszawa, ul. Dzieci Warszawy 28
biuro sprzedaży: LW Development
Warszawa, ul. Dzieci Warszawy 26
tel: 22 625 00 25,
e-mail: tga@lwdevelopment.pl

lokal A02

M4p

1 piętro

A020	hol	6,73
A021	pokój +a.k.	21,19
A022	pokój 1	12,02
A023	pokój 2	14,65
A024	pokój 3	12,24
A025	korytarz	7,90
A026	WC	1,35
A027	łazienka	3,80
A028	garderoba	2,57
		82,45
A029	taras	18,34
		18,34


Mieszkanie dwupoziomowe.

Numer piętra w tabeli z powierzchniami pomieszczeń mówi na której kondygnacji znajduje się wejście do lokalu.


Mieszkanie przewietrzane na przestrzał.

Schody do wykończenia we własnym zakresie wykładziną na grubej gumie t.zw. hotelową lub płytkami ceramicznymi z wklejoną matą akustyczną np. DAMTEC standard 2mm.

← początek biegu schodów i kierunek wskazujący wejście do góry

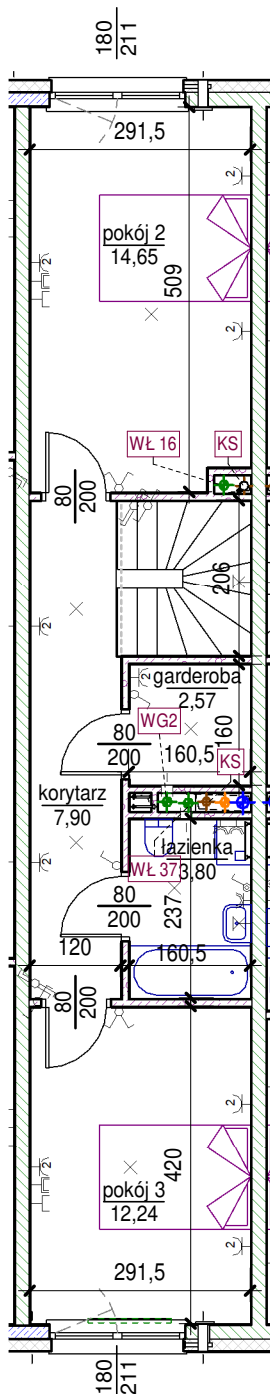

poziom górny

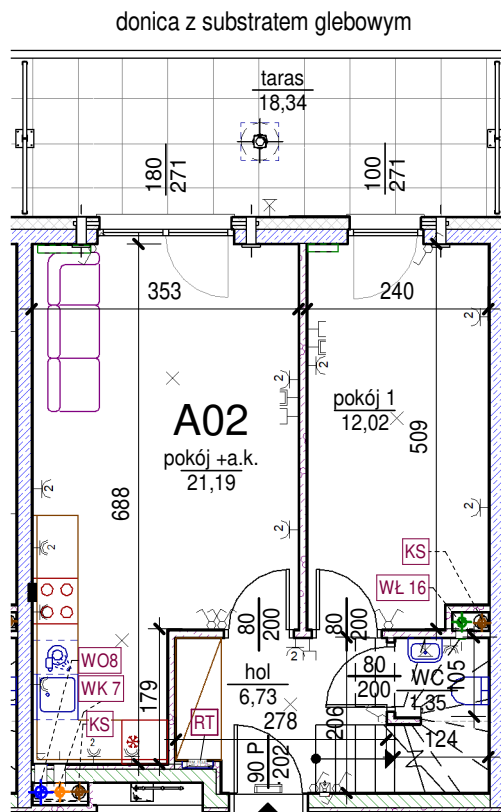

poziom dolny

skala: 1/100

Uwaga: mogą wystąpić niewielkie różnice wymiarów pomieszczeń oraz usytuowania przyborów sanitarnych, powstałe w trakcie realizacji prac budowlanych.

- elementy konstrukcji budynku
- ściany działowe wewnątrz lokalu, poza obudowami pionów instalacyjnych mogą być rozebrane
- nawiew powietrza
- zawór ze złączką do węża ogrodowego
- wideodomofon
- dzwonek do drzwi
- kanalizacja sanitarna
- wentylacja kuchni
- wentylacja okapu
- wentylacja łazienki
- zasilanie kuchni
- przełączniki oświetlenia
- skrzynka bezpiecznikowa
- otwory: szerokość 90, wysokość 200
- grzejnik
- grzejnik łazienkowy
- skrzynka teletechniczna
- wypust kinkietowy / oprawa kinkietowa zewn.
- wypust sufitowy / oprawa sufitowa zewn.
- gniazdo wtykowe pojedyncze / podwójne
- gniazdo wtykowe hermetyczne pojedyncze/podwójne
- gniazdo teleinformatyczne / gniazdo RTV
- oświetlenie LED