

TOP GARDEN
APARTMENTS


Warszawa, ul. Dzieci Warszawy 28
biuro sprzedaży: LW Development
Warszawa, ul. Dzieci Warszawy 26
tel: 22 625 00 25,
e-mail: tga@lwdevelopment.pl

lokal A10

M3

1 piętro

A100	hol	5,07
A101	pokój +a.k.	18,42
A102	pokój 1	13,10
A103	pokój 2	10,91
A105	korytarz	3,25
A107	łazienka	4,31
		55,06
A109	taras	9,77
		9,77

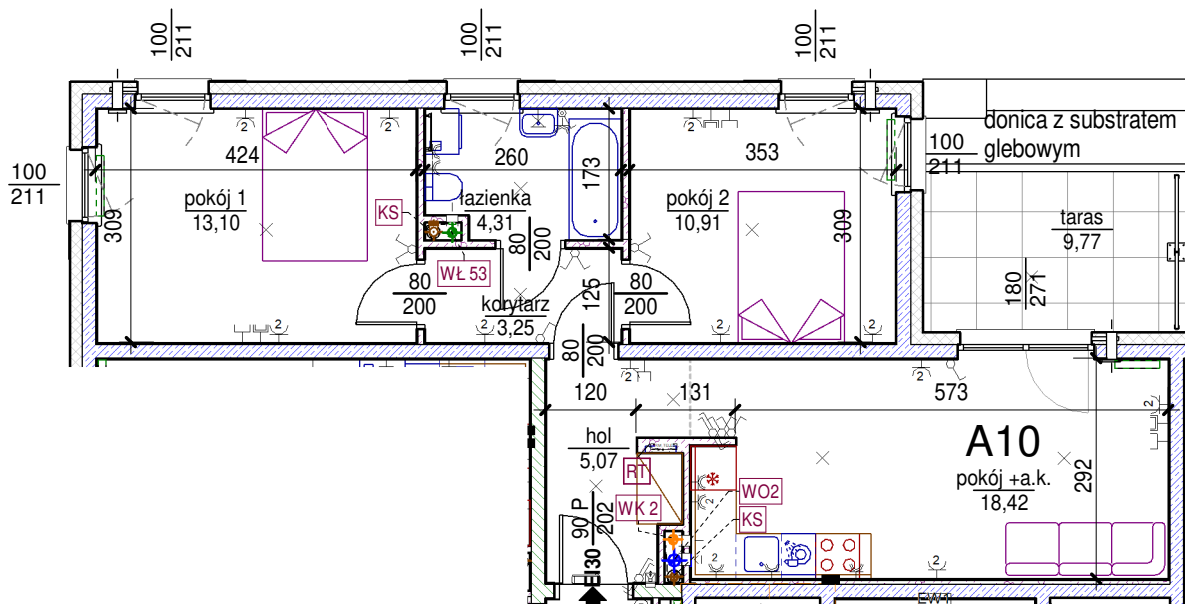

skala: 1/100

Uwaga: mogą wystąpić niewielkie różnice wymiarów pomieszczeń oraz usytuowania przyrządów sanitarnych, powstałe w trakcie realizacji prac budowlanych.

- | | | | | | | | |
|--|---|--|---------------------------|--|--------------------------------------|--|---|
| | - elementy konstrukcji budynku | | - kanalizacja sanitarna | | - przełączniki oświetlenia | | - wypust kinkietowy / oprawa kinkietowa zewn. |
| | - ściany działowe wewnątrz lokalu, poza obudowami pionów instalacyjnych mogą być rozbrane | | - wentylacja kuchni | | - skrzynka bezpiecznikowa | | - wypust sufitowy / oprawa sufitowa zewn. |
| | - nawiew powietrza | | - wentylacja okapu | | - otwory: szerokość 90, wysokość 200 | | - gniazdo wtykowe pojedyncze / podwójne |
| | - zawór ze złączką do węża ogrodowego | | - wentylacja łazienki | | - grzejnik | | - gniazdo wtykowe hermetyczne pojedyncze/podwójne |
| | - wideodomofon | | - zasilanie kuchni | | - grzejnik łazienkowy | | - gniazdo teleinformatyczne / gniazdo RTV |
| | - dzwonek do drzwi | | - skrzynka teletechniczna | | - oświetlenie LED | | |