

**TOP GARDEN**  
APARTMENTS

Warszawa, ul. Dzieci Warszawy 28  
biuro sprzedaży: LW Development  
Warszawa, ul. Dzieci Warszawy 26  
tel: 22 625 00 25,  
e-mail: tga@lwdevelopment.pl

### lokal A18


M2

3 piętro

A180	hol	5,67
A181	pokój +a.k.	19,40
A182	pokój	12,57
A187	łazienka	3,84
		41,48
A189	balkon	4,20
		4,20

Ciche mieszkanie, na najwyższej kondygnacji z widokiem na świerkowy zagajnik.

Nasłonecznione nieotwieranym świetlikiem dachowym ze specjalnego, wzmocnionego szkła.

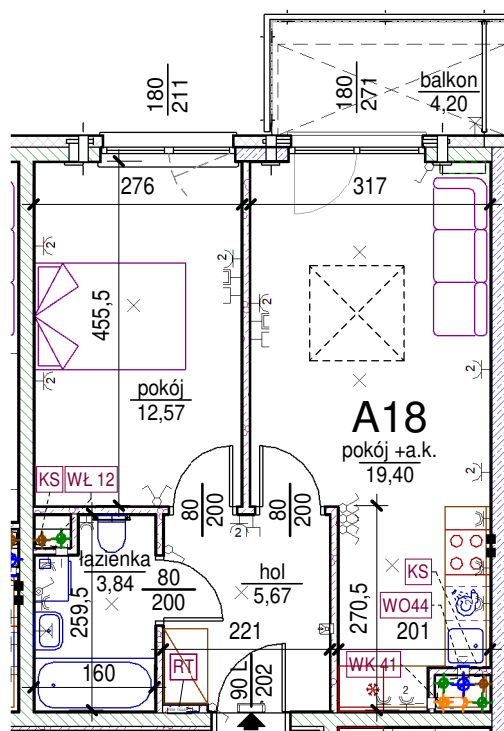

skala: 1/100

Uwaga: mogą wystąpić niewielkie różnice wymiarów pomieszczeń oraz usytuowania przyborów sanitarnych, powstałe w trakcie realizacji prac budowlanych.

- |  |  |  |                           |  |                                      |  |   |
|--|--|--|---------------------------|--|--------------------------------------|--|---|
|  | - elementy konstrukcji budynku   |  | - kanalizacja sanitarna   |  | - przelączniki oświetlenia           |  | - wypust kinkietowy / oprawa kinkietowa zewn.     |
|  | - ściany działowe wewnątrz lokalu, poza obudowami pionów instalacyjnych mogą być rozebrane |  | - wentylacja kuchni       |  | - skrzynka bezpiecznikowa            |  | - wypust sufitowy / oprawa sufitowa zewn.         |
|  | - nawiew powietrza   |  | - wentylacja okapu        |  | - otwory: szerokość 90, wysokość 200 |  | - gniazdo wtykowe pojedyncze / podwójne           |
|  | - zawór ze złączką do węża ogrodowego  |  | - wentylacja łazienki     |  | - grzejnik                           |  | - gniazdo wtykowe hermetyczne pojedyncze/podwójne |
|  | - wideodomofon   |  | - zasilanie kuchni        |  | - grzejnik łazienkowy                |  | - gniazdo teleinformatyczne / gniazdo RTV         |
|  | - dzwonek do drzwi   |  | - skrzynka teletechniczna |  | - oświetlenie LED                    |  |   |