

TOP GARDEN
APARTMENTS


Warszawa, ul. Dzieci Warszawy 28
biuro sprzedaży: LW Development
Warszawa, ul. Dzieci Warszawy 26
tel: 22 625 00 25,
e-mail: tga@lwdevelopment.pl

lokal B01

M3

1 piętro

B010	hol	6,94
B011	pokój +a.k.	22,87
B012	pokój 2	11,94
B013	pokój 1	11,09
B017	łazienka	4,48
		57,32
B019	taras	6,72
		6,72

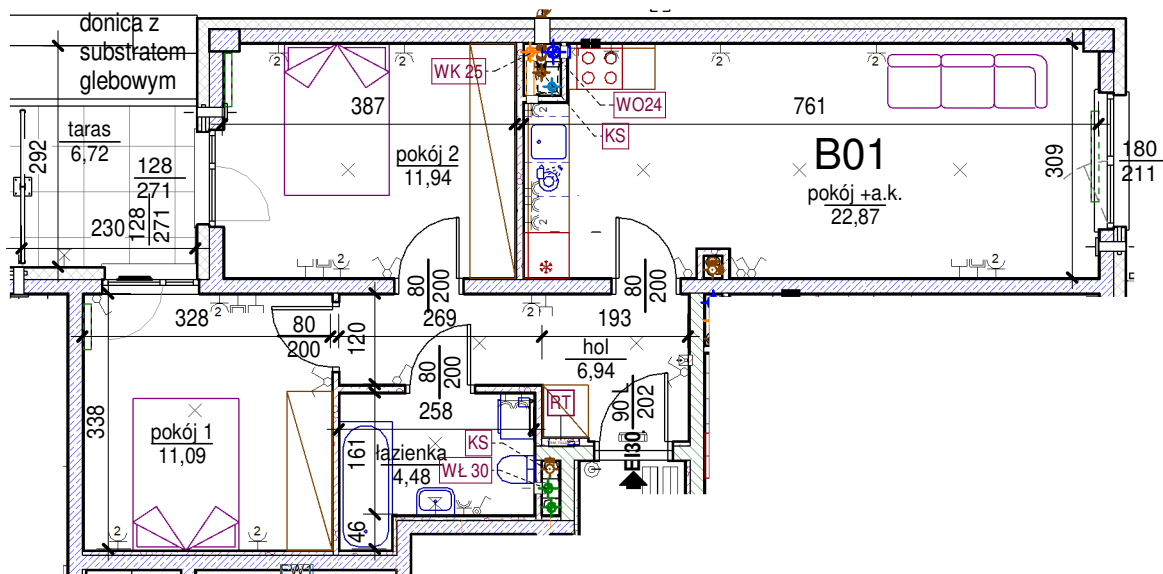

skala: 1/100

Uwaga: mogą wystąpić niewielkie różnice wymiarów pomieszczeń oraz usytuowania przyrządów sanitarnych, powstałe w trakcie realizacji prac budowlanych.

- | | | | | | | | |
|--|--|--|-----------------------------|--|------------------------------|--|---|
| | - elementy konstrukcji budynku | | KS - kanalizacja sanitarna | | - przełączniki oświetlenia | | - wypust kinkietowy / oprawa kinkietowa zewn. |
| | - ściany działowe wewnątrz lokalu, poza ubudowaniami pionów instalacyjnych mogą być rozbrane | | WK... - wentylacja kuchni | | - skrzynka bezpiecznikowa | | - wypust sufitowy / oprawa sufitowa zewn. |
| | - nawiew powietrza | | WO - wentylacja okapu | | 90 - otwory: szerokość 90, | | - gniazdo wtykowe pojedyncze / podwójne |
| | - zawór ze złączką do węża ogrodowego | | WŁ... - wentylacja łazienki | | 200 - wysokość 200 | | - gniazdo wtykowe hermetyczne pojedyncze/podwójne |
| | - wideodomofon | | - zasilanie kuchni | | - grzejnik | | - gniazdo teleinformatyczne / gniazdo RTV |
| | - dzwonek do drzwi | | - grzejnik łazienkowy | | RT - skrzynka teletechniczna | | - oświetlenie LED |