

TOP GARDEN
APARTMENTS


Warszawa, ul. Dzieci Warszawy 28
biuro sprzedaży: LW Development
Warszawa, ul. Dzieci Warszawy 26
tel: 22 625 00 25,
e-mail: tga@lwdevelopment.pl

lokal B04

M3

1 piętro

B040	hol	6,66
B041	pokój +a.k.	20,28
B042	pokój 1	13,62
B043	pokój 2	8,67
B047	łazienka	4,19
		53,42
B049	balkon	11,52
		11,52

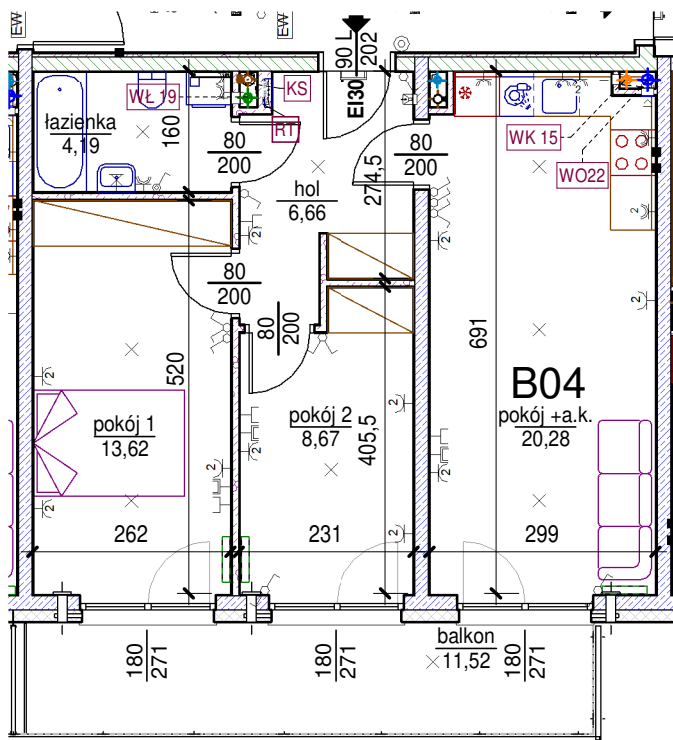

skala: 1/100

Uwaga: mogą wystąpić niewielkie różnice wymiarów pomieszczeń oraz usytuowania przyrządów sanitarnych, powstałe w trakcie realizacji prac budowlanych.

- | | | | | | |
|--|--|--|------------------------------|--|---|
| | - elementy konstrukcji budynku | | KS - kanalizacja sanitarna | | ⊗ - wypust kinkietowy / oprawa kinkietowa zewn. |
| | - ściany działowe wewnątrz lokalu, poza obudowami pionów instalacyjnych mogą być rozebrane | | WK... - wentylacja kuchni | | × - wypust sufitowy / oprawa sufitowa zewn. |
| | - nawiew powietrza | | WO - wentylacja okapu | | ⌘ - gniazdo wtykowe pojedyncze / podwójne |
| | - zawór ze złączką do węża ogrodowego | | WL... - wentylacja łazienki | | ⌘ - gniazdo wtykowe hermetyczne pojedyncze/podwójne |
| | - wideodomofon | | ■ - zasilanie kuchni | | ⌘ - gniazdo teleinformatyczne / gniazdo RTV |
| | - dzwonek do drzwi | | | | ⌘ - oświetlenie LED |
| | | | RT - skrzynka teletechniczna | | |