

TOP GARDEN
APARTMENTS

Warszawa, ul. Dzieci Warszawy 28
biuro sprzedaży: LW Development
Warszawa, ul. Dzieci Warszawy 26
tel: 22 625 00 25,
e-mail: tga@lwdevelopment.pl

lokal B06

M4p

1 piętro


B061	pokój +a.k.	30,83
B062	pokój 1	11,05
B063	pokój 2	12,80
B064	pokój 3	13,63
B065	korytarz	8,09
B066	WC	1,73
B067	łazienka	4,06
B068	garderoba	2,57
		84,76
B069	balkon	10,03
		10,03

Mieszkanie dwupoziomowe.


Numer piętra w tabeli z powierzchniami pomieszczeń mówi na której kondygnacji znajduje się wejście do lokalu.

Mieszkanie przewietrzane na przestrzał. Schody do wykończenia we własnym zakresie wykładziną na grubej gumie t.zw. hotelową lub płytkami ceramicznymi z wklejoną matą akustyczną np. DAMTEC standard 2mm.

← początek biegu schodów i kierunek wskazujący wejście do góry

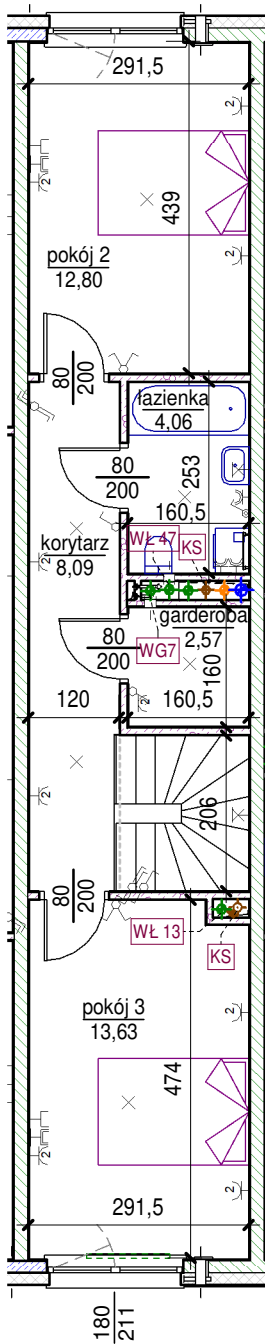

poziom górny

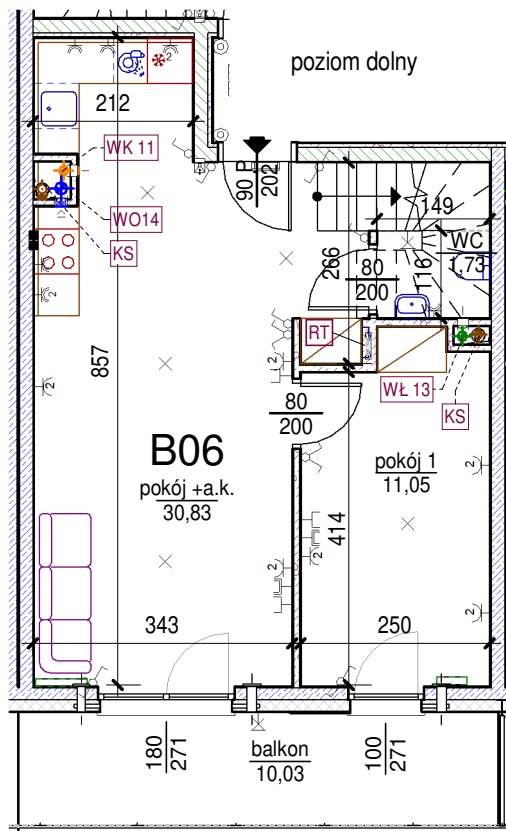

poziom dolny

skala: 1/100

Uwaga: mogą wystąpić niewielkie różnice wymiarów pomieszczeń oraz usytuowania przyborów sanitarnych, powstałe w trakcie realizacji prac budowlanych.

- elementy konstrukcji budynku
- ściany działowe wewnątrz lokalu, poza obudowami pionów instalacyjnych mogą być rozbrane
- nawiew powietrza
- zawór ze złączką do węża ogrodowego
- wideodomofon
- dzwonek do drzwi
- KS - kanalizacja sanitarna
- WK... - wentylacja kuchni
- WO - wentylacja okapu
- WŁ... - wentylacja łazienki
- zasilanie kuchni
- przełączniki oświetlenia
- skrzynka bezpiecznikowa
- 90 / 200 - otwory: szerokość 90, wysokość 200
- grzejnik
- grzejnik łazienkowy
- RT - skrzynka teletechniczna
- wypust kinkietowy / oprawa kinkietowa zewn.
- wypust sufitowy / oprawa sufitowa zewn.
- gniazdo wtykowe pojedyncze / podwójne
- gniazdo wtykowe hermetyczne pojedyncze/podwójne
- gniazdo teleinformatyczne / gniazdo RTV
- oświetlenie LED