

TOP GARDEN
APARTMENTS


Warszawa, ul. Dzieci Warszawy 28
biuro sprzedaży: LW Development
Warszawa, ul. Dzieci Warszawy 26
tel: 22 625 00 25,
e-mail: tga@lwdevelopment.pl

lokal C13

M3-

1 piętro

C130	hall	3,77
C131	pokój+a.k.	20,59
C132	pokój 1	9,77
C133	pokój 2	10,21
C135	korytarz	2,60
C137	łazienka	3,89
		50,83
C139	balkon	7,05
		7,05

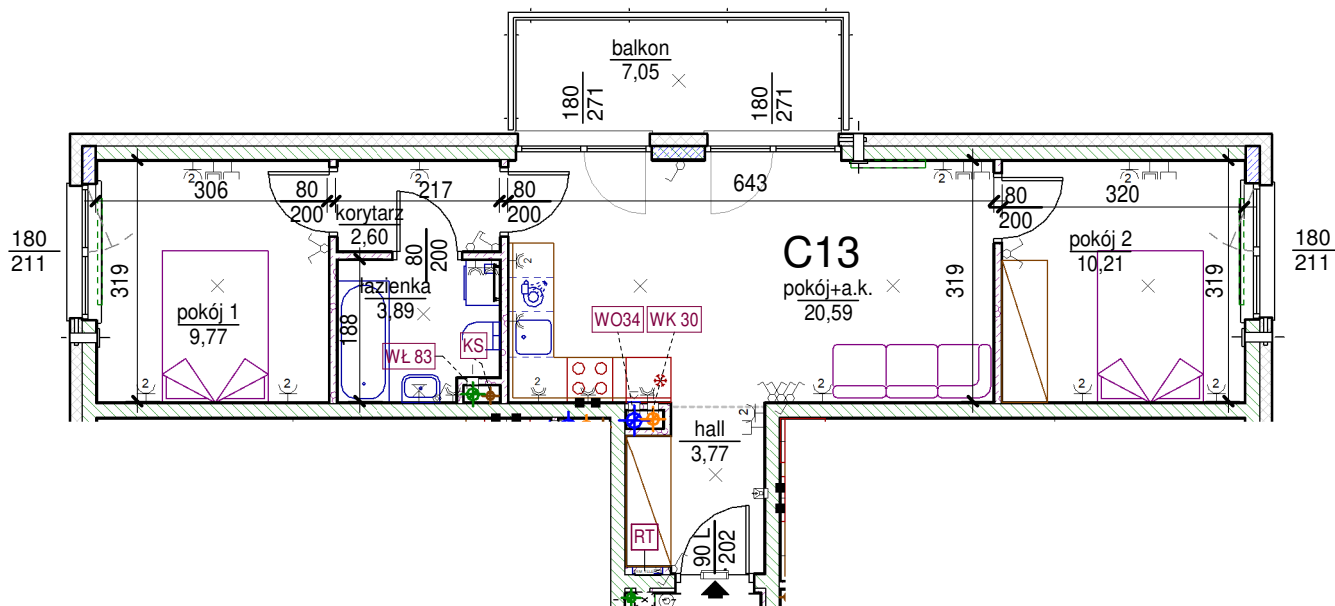

skala: 1/100

Uwaga: mogą wystąpić niewielkie różnice wymiarów pomieszczeń oraz usytuowania przyrządów sanitarnych, powstałe w trakcie realizacji prac budowlanych.

- | | | | | | | | |
|--|--|--|---------------------------|--|--------------------------------------|--|---|
| | - elementy konstrukcji budynku | | - kanalizacja sanitarna | | - przełączniki oświetlenia | | - wypust kinkietowy / oprawa kinkietowa zewn. |
| | - ściany działowe wewnątrz lokalu, poza ubodowami pionów instalacyjnych mogą być rozebrane | | - wentylacja kuchni | | - skrzynka bezpiecznikowa | | - wypust sufitowy / oprawa sufitowa zewn. |
| | - nawiew powietrza | | - wentylacja okapu | | - otwory: szerokość 90, wysokość 200 | | - gniazdo wtykowe pojedyncze / podwójne |
| | - zawór ze złączką do węża ogrodowego | | - wentylacja łazienki | | - grzejnik | | - gniazdo wtykowe hermetyczne pojedyncze/podwójne |
| | - wideodomofon | | - zasilanie kuchni | | - grzejnik łazienkowy | | - gniazdo teleinformatyczne / gniazdo RTV |
| | - dzwonek do drzwi | | - skrzynka teletechniczna | | - oświetlenie LED | | |