

TOP GARDEN
APARTMENTS


Warszawa, ul. Dzieci Warszawy 28
biuro sprzedaży: LW Development
Warszawa, ul. Dzieci Warszawy 26
tel: 22 625 00 25,
e-mail: tga@lwdevelopment.pl

lokal C15

M2-

1 piętro

C150	hall	5,10
C151	pokój +a.k.	17,56
C152	pokój	9,80
C157	łazienka	3,73
		36,19
C159	balkon	4,20
		4,20

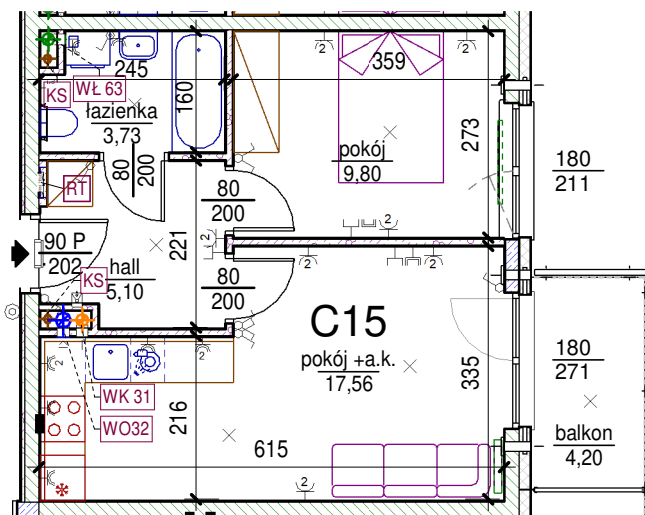

skala: 1/100

Uwaga: mogą wystąpić niewielkie różnice wymiarów pomieszczeń oraz usytuowania przyrządów sanitarnych, powstałe w trakcie realizacji prac budowlanych.

- | | | | |
|--|---------------------------|--------------------------------------|---|
| - elementy konstrukcji budynku | - kanalizacja sanitarna | - przełączniki oświetlenia | - wypust kinkietowy / oprawa kinkietowa zewn. |
| - ściany działowe wewnątrz lokalu, poza obudowami pionów instalacyjnych mogą być rozebrane | - wentylacja kuchni | - skrzynka bezpiecznikowa | - wypust sufitowy / oprawa sufitowa zewn. |
| - nawiew powietrza | - wentylacja okapu | - otwory: szerokość 90, wysokość 200 | - gniazdo wtykowe pojedyncze / podwójne |
| - zawór ze złączką do węża ogrodowego | - wentylacja łazienki | - grzejnik | - gniazdo wtykowe hermetyczne pojedyncze/podwójne |
| - wideodomofon | - zasilanie kuchni | - grzejnik łazienkowy | - gniazdo teleinformatyczne / gniazdo RTV |
| - dzwonek do drzwi | - skrzynka teletechniczna | - oświetlenie LED | |