

**TOP GARDEN**  
APARTMENTS


Warszawa, ul. Dzieci Warszawy 28  
biuro sprzedaży: LW Development  
Warszawa, ul. Dzieci Warszawy 26  
tel: 22 625 00 25,  
e-mail: tga@lwdevelopment.pl

lokal C19

M2

2 piętro

C190	hall	4,62
C191	pokój +a.k.	20,45
C192	pokój	11,76
C197	łazienka	3,79
		40,62
C199	balkon	4,50
		4,50

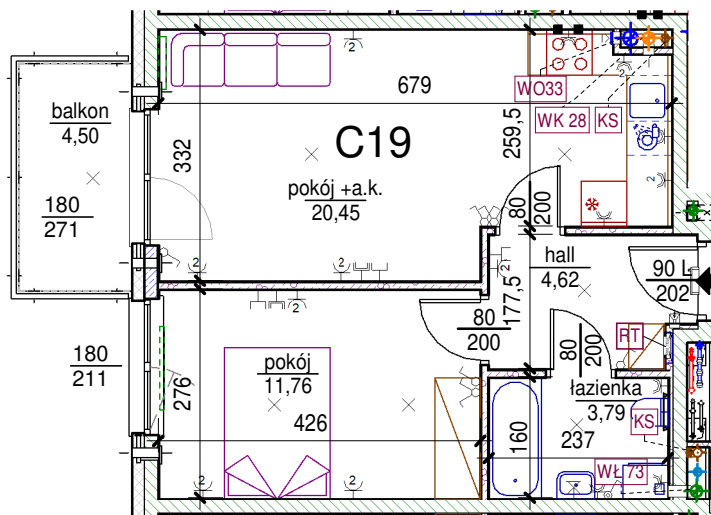

skala: 1/100

Uwaga: mogą wystąpić niewielkie różnice wymiarów pomieszczeń oraz usytuowania przyborów sanitarnych, powstałe w trakcie realizacji prac budowlanych.

- |  |                           |                                      |   |
|--|---------------------------|--------------------------------------|---|
| - elementy konstrukcji budynku   | - kanalizacja sanitarna   | - przelączniki oświetlenia           | - wypust kinkietowy / oprawa kinkietowa zewn.     |
| - ściany działowe wewnątrz lokalu, poza obudowami pionów instalacyjnych mogą być rozebrane | - wentylacja kuchni       | - skrzynka bezpiecznikowa            | - wypust sufitowy / oprawa sufitowa zewn.         |
| - nawiew powietrza   | - wentylacja okapu        | - otwory: szerokość 90, wysokość 200 | - gniazdo wtykowe pojedyncze / podwójne           |
| - zawór ze złączką do węża ogrodowego  | - wentylacja łazienki     | - grzejnik                           | - gniazdo wtykowe hermetyczne pojedyncze/podwójne |
| - wideodomofon   | - zasilanie kuchni        | - grzejnik łazienkowy                | - gniazdo teleinformatyczne / gniazdo RTV         |
| - dzwonek do drzwi   | - skrzynka teletechniczna | - skrzynka teletechniczna            | - oświetlenie LED                                 |