

**TOP GARDEN**  
APARTMENTS


Warszawa, ul. Dzieci Warszawy 28  
biuro sprzedaży: LW Development  
Warszawa, ul. Dzieci Warszawy 26  
tel: 22 625 00 25,  
e-mail: tga@lwdevelopment.pl

lokal C20

M3-

2 piętro

C200	hall	3,77
C201	pokój +a.k.	20,59
C202	pokój 1	9,77
C203	pokój 2	10,21
C205	korytarz	2,60
C207	łazienka	3,89
		50,83
C209	balkon	7,05
		7,05

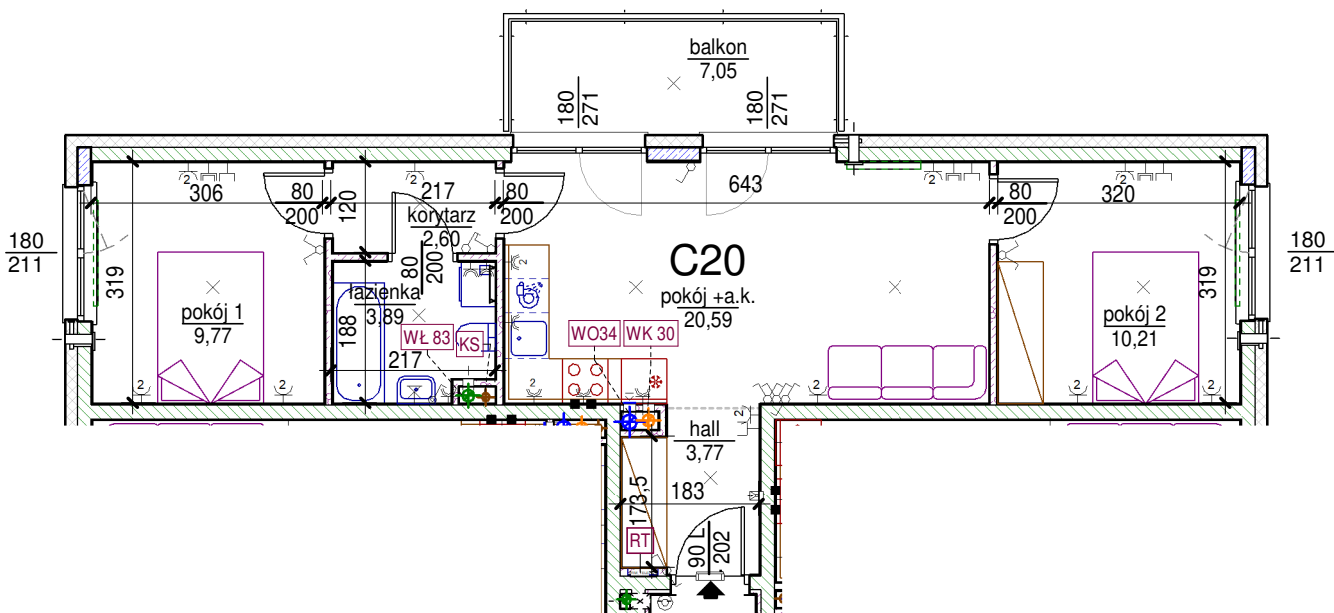

skala: 1/100

Uwaga: mogą wystąpić niewielkie różnice wymiarów pomieszczeń oraz usytuowania przyborów sanitarnych, powstałe w trakcie realizacji prac budowlanych.

- |  |  |  |                             |  |   |
|--|--|--|-----------------------------|--|---|
|  | - elementy konstrukcji budynku   |  | KS - kanalizacja sanitarna  |  | ⊗ - wypust kinkietowy / oprawa kinkietowa zewn.     |
|  | - ściany działowe wewnątrz lokalu, poza ubudowaniami pionowymi instalacyjnymi mogą być rozebrane |  | WK... - wentylacja kuchni   |  | ⊗ - wypust sufitowy / oprawa sufitowa zewn.         |
|  | - nawiew powietrza   |  | WO - wentylacja okapu       |  | ⊗ - gniazdo wtykowe pojedyncze / podwójne           |
|  | - zawór ze złączką do węża ogrodowego  |  | WL... - wentylacja łazienki |  | ⊗ - gniazdo wtykowe hermetyczne pojedyncze/podwójne |
|  | - wideodomofon   |  | ■ - zasilanie kuchni        |  | ⊗ - gniazdo teleinformatyczne / gniazdo RTV         |
|  | - dzwonek do drzwi   |  |                             |  | ⊗ - oświetlenie LED                                 |
|  |  |  |                             |  |   |
|  |  |  |                             |  |   |
