

**TOP GARDEN**  
APARTMENTS


Warszawa, ul. Dzieci Warszawy 28  
biuro sprzedaży: LW Development  
Warszawa, ul. Dzieci Warszawy 26  
tel: 22 625 00 25,  
e-mail: tga@lwdevelopment.pl

lokal C27

M3-

2 piętro

C270	hall	3,96
C271	pokój +a.k.	17,99
C272	pokój 1	10,97
C273	pokój 2	6,82
C277	łazienka	3,89
		43,63
C279	balkon	6,43
		6,43

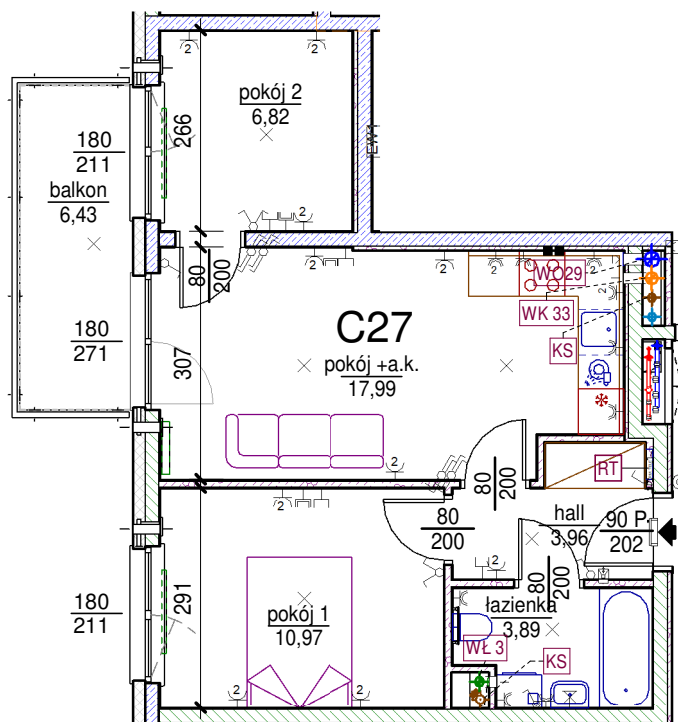

skala: 1/100

Uwaga: mogą wystąpić niewielkie różnice wymiarów pomieszczeń oraz usytuowania przyborów sanitarnych, powstałe w trakcie realizacji prac budowlanych.

- |  |   |  |                           |  |                                      |  |   |
|--|---|--|---------------------------|--|--------------------------------------|--|---|
|  | - elementy konstrukcji budynku  |  | - kanalizacja sanitarna   |  | - przełączniki oświetlenia           |  | - wypust kinkietowy / oprawa kinkietowa zewn.     |
|  | - ściany działowe wewnątrz lokalu, poza obudowami pionów instalacyjnych mogą być rozbrane |  | - wentylacja kuchni       |  | - skrzynka bezpiecznikowa            |  | - wypust sufitowy / oprawa sufitowa zewn.         |
|  | - nawiew powietrza  |  | - wentylacja okapu        |  | - otwory: szerokość 90, wysokość 200 |  | - gniazdo wtykowe pojedyncze / podwójne           |
|  | - zawór ze złączką do węża ogrodowego   |  | - wentylacja łazienki     |  | - grzejnik                           |  | - gniazdo wtykowe hermetyczne pojedyncze/podwójne |
|  | - wideodomofon  |  | - zasilanie kuchni        |  | - grzejnik łazienkowy                |  | - gniazdo teleinformatyczne / gniazdo RTV         |
|  | - dzwonek do drzwi  |  | - skrzynka teletechniczna |  | - oświetlenie LED                    |  |   |