


**TOP GARDEN**  
APARTMENTS

Warszawa, ul. Dzieci Warszawy 28  
biuro sprzedaży: LW Development  
Warszawa, ul. Dzieci Warszawy 26  
tel: 22 625 00 25,  
e-mail: tga@lwdevelopment.pl

lokal C35

M2-  
3 piętro

C350	hall	3,85
C351	pokój +a.k.	19,37
C352	pokój	11,81
C357	łazienka	3,69
		38,72
C359	balkon	4,50
		4,50

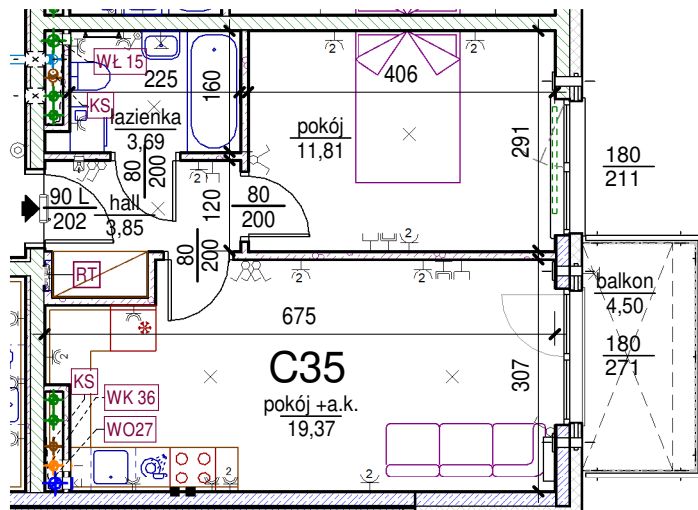

skala: 1/100

Uwaga: mogą wystąpić niewielkie różnice wymiarów pomieszczeń oraz usytuowania przyborów sanitarnych, powstałe w trakcie realizacji prac budowlanych.

- |  |  |  |                         |  |                                      |  |   |
|--|--|--|-------------------------|--|--------------------------------------|--|---|
|  | - elementy konstrukcji budynku   |  | - kanalizacja sanitarna |  | - przełączniki oświetlenia           |  | - wypust kinkietowy / oprawa kinkietowa zewn.     |
|  | - ściany działowe wewnątrz lokalu, poza obudowami pionów instalacyjnych mogą być rozebrane |  | - wentylacja kuchni     |  | - skrzynka bezpiecznikowa            |  | - wypust sufitowy / oprawa sufitowa zewn.         |
|  | - nawiew powietrza   |  | - wentylacja okapu      |  | - otwory: szerokość 90, wysokość 200 |  | - gniazdo wtykowe pojedyncze / podwójne           |
|  | - zawór ze złączką do węża ogrodowego  |  | - wentylacja łazienki   |  | - grzejnik                           |  | - gniazdo wtykowe hermetyczne pojedyncze/podwójne |
|  | - wideodomofon   |  | - zasilanie kuchni      |  | - grzejnik łazienkowy                |  | - gniazdo teleinformatyczne / gniazdo RTV         |
|  | - dzwonek do drzwi   |  | - licznik energii       |  | - skrzynka teletechniczna            |  | - oświetlenie LED                                 |